


Постажный план

Вышеуказанное помещение  
с фойе  
на ул. Пачовица, 10-79  
архив № 12. 2018г

Приложение 1

Этаж - 1

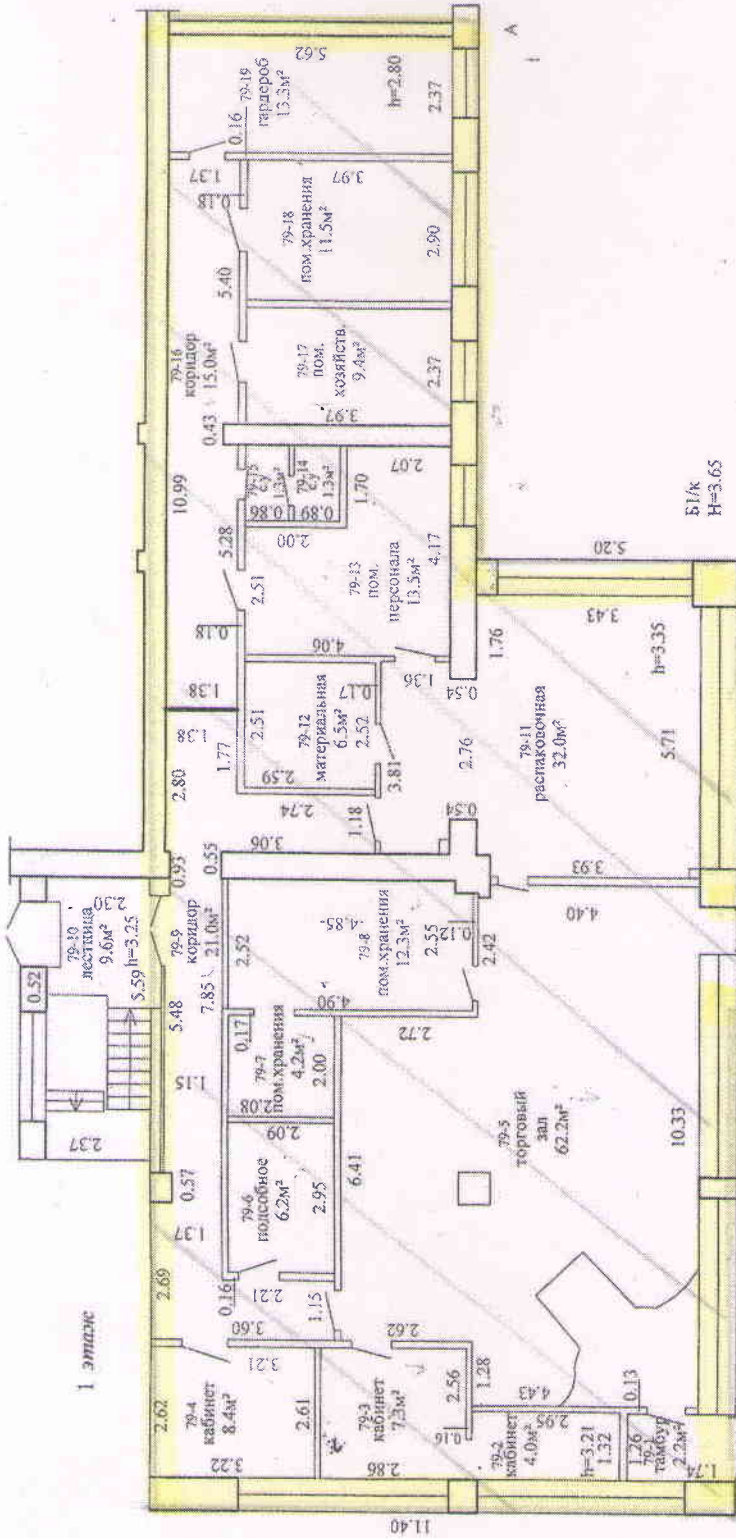

РПП "Гродненское агентство по государственной регистрации и земельному кадастру"			
Адрес: 230024, Республика Беларусь, Гродненская обл., г.Гродно, ул.Пачовица, 10-79			
Литер - Б/к: А	Секция (подъезд):	Этаж: 1	
Составлен по состоянию на: 11.10.2018г.			
Масштаб	Лист - 1	Листов - 2	Стр. - 5
1 : 100	Исполнитель: Филипп	Полиса	Дата
Составил	Самусевич М.С	16.10.2018	
Изготовил	Самусевич М.С	10.04.2020	
Проверил	Киселев В.В.		

*М.С.Тух*



*Архитектор*

*Архитектор*



*Ю.В.Рябушкина*