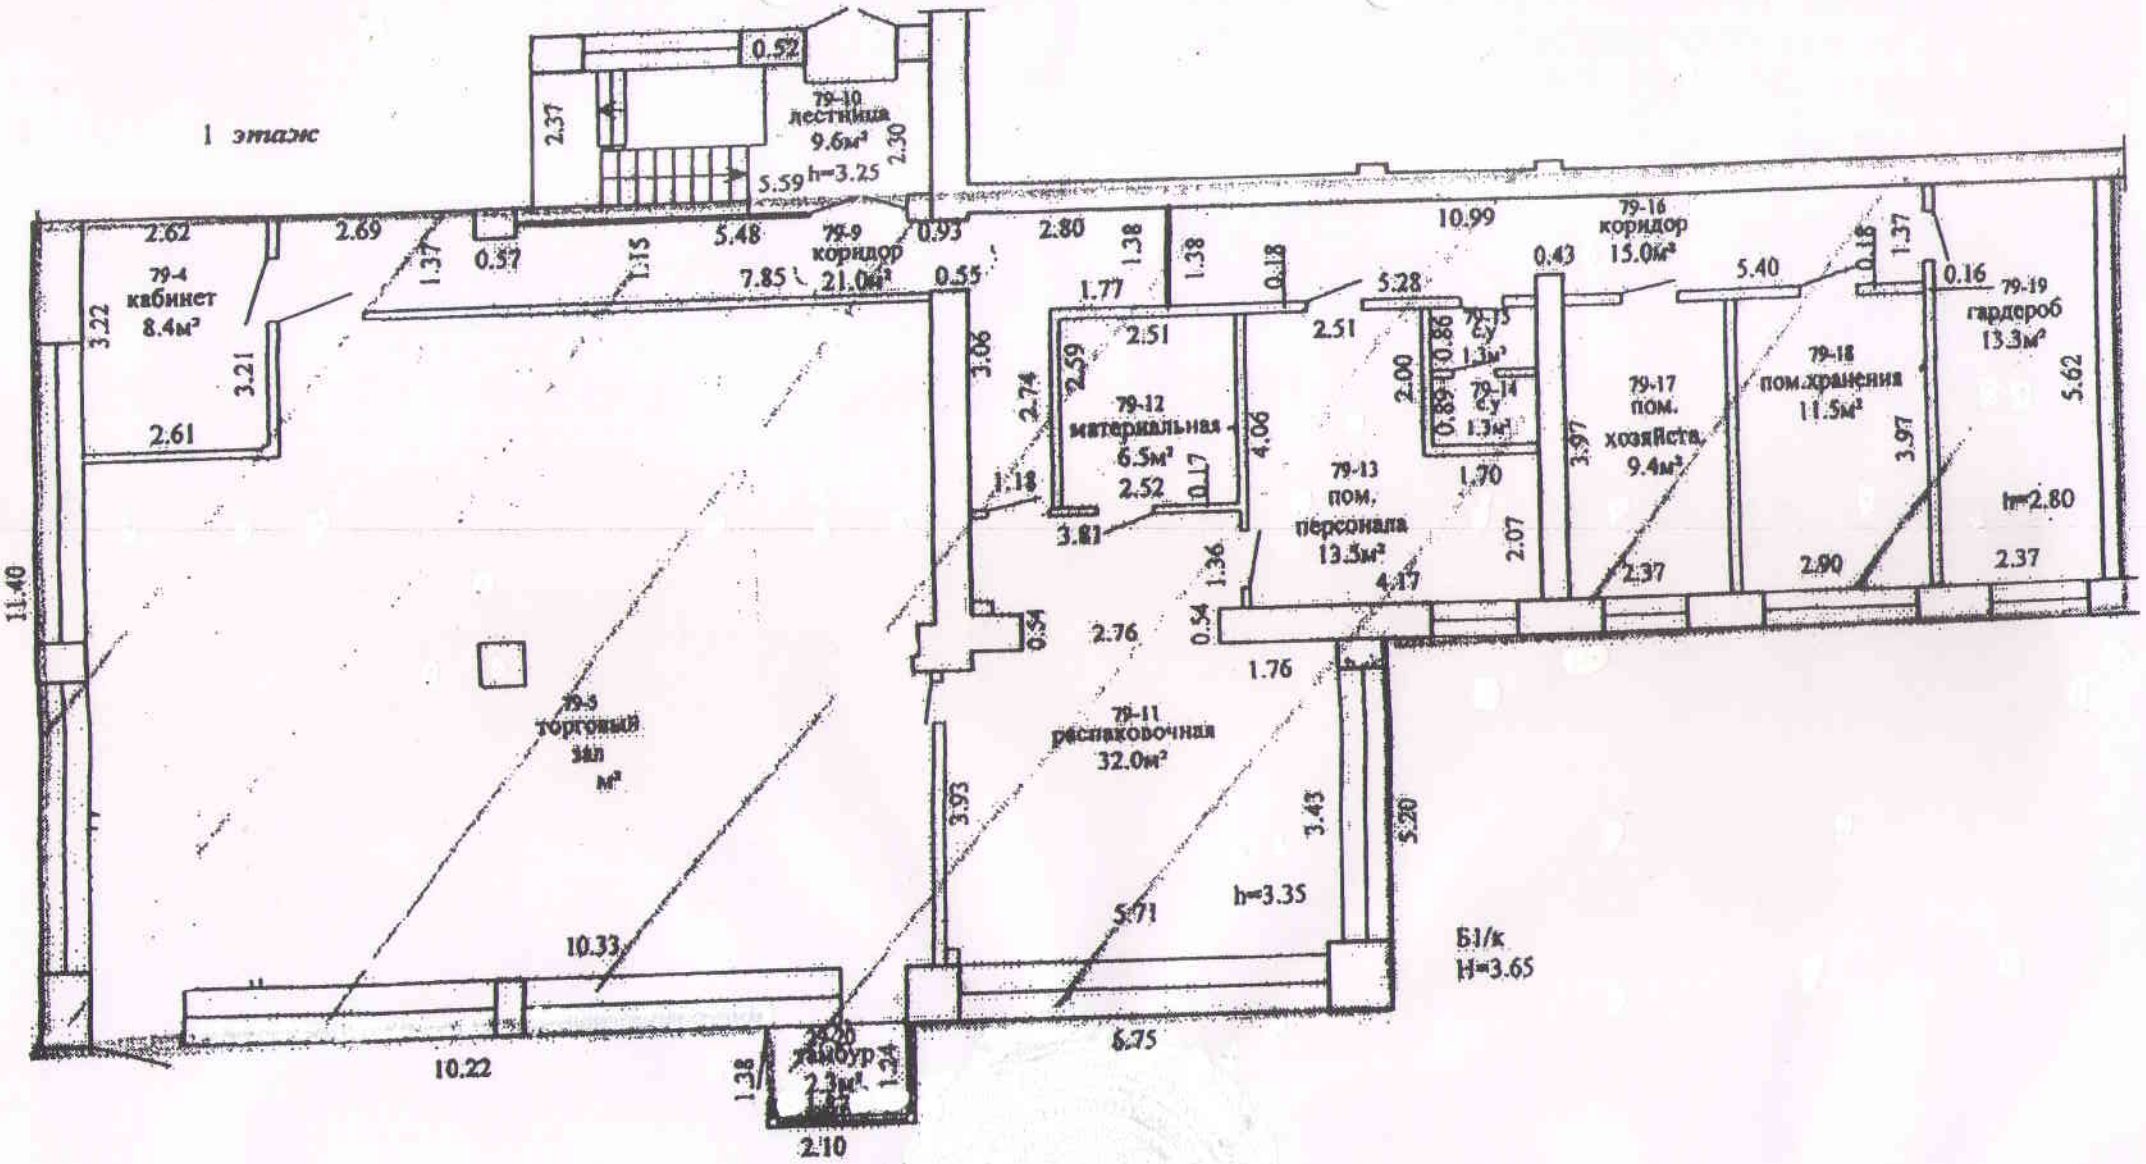
1 этаж
79-10 лестница 9.6м² h=3.25
79-9 коридор 21.0м²
79-4 кабинет 8.4м²
79-5 торговый зал м²
79-11 раскаковочная 32.0м²
79-12 материальная 6.5м²
79-13 пом. персонала 13.5м²
79-14 с/у 1.3м²
79-15 с/у 1.3м²
79-16 коридор 15.0м²
79-17 пом. хозяйства 9.4м²
79-18 пом.хранения 11.5м²
79-19 гардероб 13.3м²
79-20 тамбур 2.3м²
Б1/к H=3.65
h=3.35
h=2.80
11.40
10.33
10.22
2.10
6.75